

ZONA PADURE/PICNIC GRATAR

alei senzoriale

loc joaca copii

parcare

parc chinologic

spatii sportive

spatii sportive

alei senzoriale

ponton zona pescuit sportiv

ZONA PADURE/PICNIC GRATAR

bradul de craciun

alei senzoriale

pista skate

panouri escalade

pista role

pista cu obstacole

loc joaca copii

parcare


parc chinologic

terenuri de fotbal

LEGENDA ARBORI/ARBUSTI

	Acer Platanoides		Tamarix Tetranada
	Prunus Mahaleb		Euonymus Japonicus
	Prunus Cerasifera Nigra		Spirea Vanhouttei
	Magnolia Grandiflora		Berberis Thunbergii
	Magnolia Soulangiana		Wisteria Sinensis (Glicina)
	Artar japonez mov		Aranjament din piatra decorativa, scoarta colorata si Festuca Marinei

LEGENDA TERENURI DE SPORT:

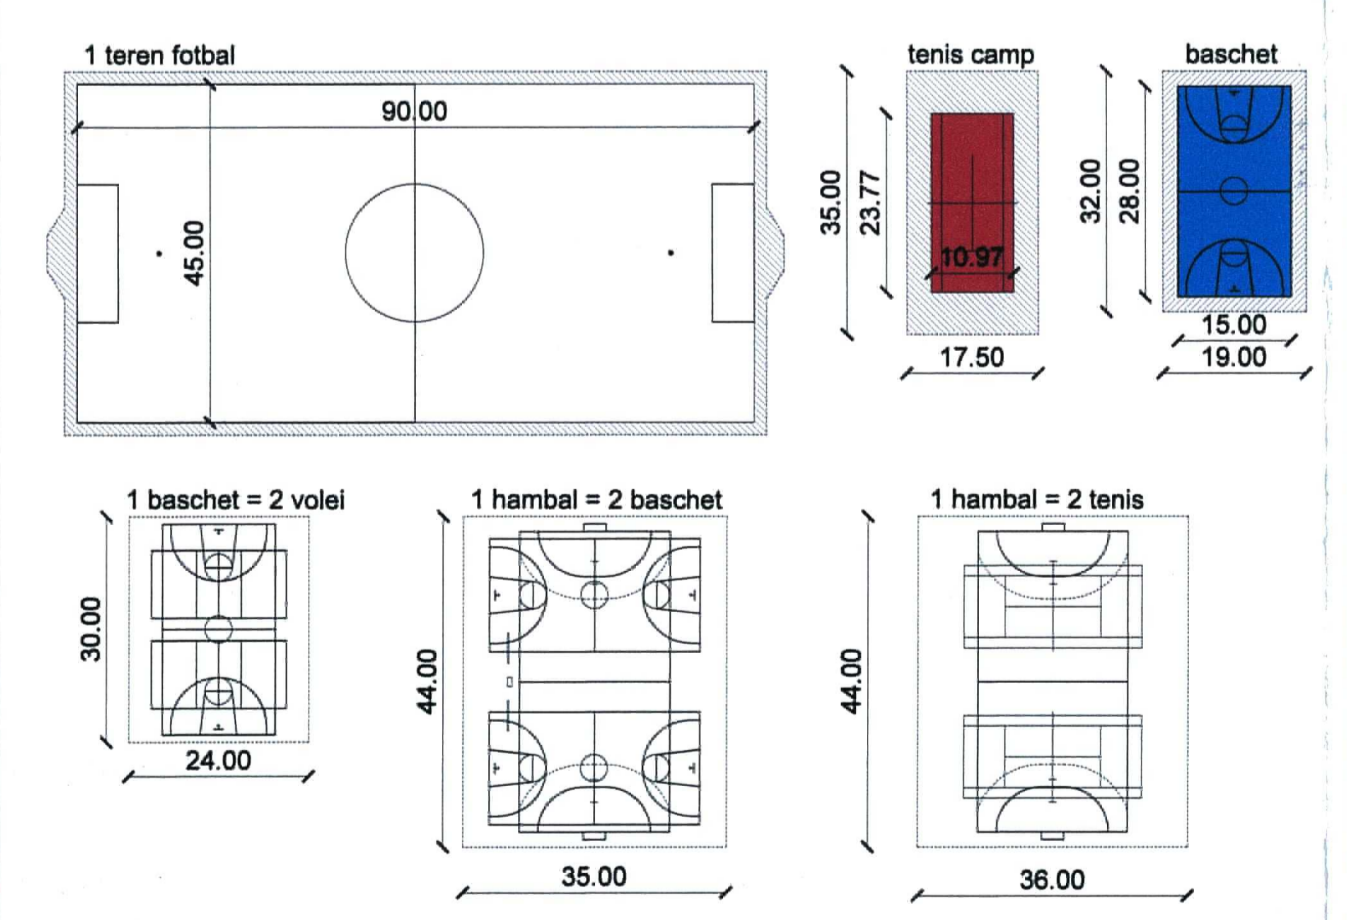

LEGENDA MOBILIER URBAN:

	Stalp iluminat
	Cos de gunoi
	Banca din lemn cu spatar si pergoles
	wc ecologic 2 cabine
	cismea
	dus+wc - 6+6
	vestiar
	paza
	gradene 80 locuri

LEGENDA ZONIFICARE

	LIMITA DE PROPRIETATE - ZONA STUDIATA
	PROPRIETATE PRIVATA
	SPATII VERZI
	LUCIU APA
	PAVAJ
	PISTA DE BICICLETE
	ALEI PIETONALE
	DRUM DE ACCES - PROPUS



ACER PLATANOIDES	WISTERIA SINENSIS GLICINA	PRUNUS CERASIFERA NIGRA	PRUNUS MAHALES	MAGNOLIA GRANDIFLORA	MAGNOLIA SOULANGIANA	TAMARIX TETRANADA TAMARISCA TAMPURIE	ARTAR JAPONEZ MOV	EUONYMUS JAPONICUS (SALBA JAPONEZA)	BERBERIS THUNBERGII (DRACULA PURPURIE)	SPIRAEA VANHOUTTEI CUNUNITA	FESTUCA MARINEI GRAMINEE
D coronă = 10-12 m H = 10 - 15 m	Planta agitată H max = 8 - 10 m	D coronă = 8 - 10 m H = 5 - 8 m	D coronă = 8 - 10 m H = 5 - 7 m	D coronă = 4 - 6 m H = 5 - 7 m	D coronă = 4 - 6 m H = 3 - 4 m	D coronă = 4 - 6 m H = 3 - 4 m	D coronă = 3 - 4 m H = 2.5 - 3 m	D coronă = 1 - 2 m H max = 2 m	D coronă = 2 - 3 m H = 1 - 1.5 m	D coronă = 1 - 1.5 m H = 1 - 1.5 m	d coronă = 0.8 - 1 m H max = 1 m

VERIFICATOR: EXPERT: COORDINATOR: PROIECTANT GENERAL: SEMNATURA: CERINTA: REFERINTE/EXPERTIZA NR.: DATA: PRIMĂRIA MUNICIPALITĂȚII ARAUD 3/2017

PROIECT: ÎNTOCMIRE STUDIULUI DE FEZABILITATE - REVITALIZAREA ZONEI STR. MARULUI ȘI AMENAJAREA CA ZONA DE AGRAMENT PLANȘA NR.: A03

NUME: SEMNATURA: SCALA: 1:1000

PROIECTAT DE: DABIELA CONSTANTIN DEZINAT DE: ALINA MARU BRAGHIE VERIFICAT DE: DABIELA CONSTANTIN

S.C. DAT CONSTRUCTIVE S.R.L. str. Marului, Municipiul Aрад, jud. Aрад