


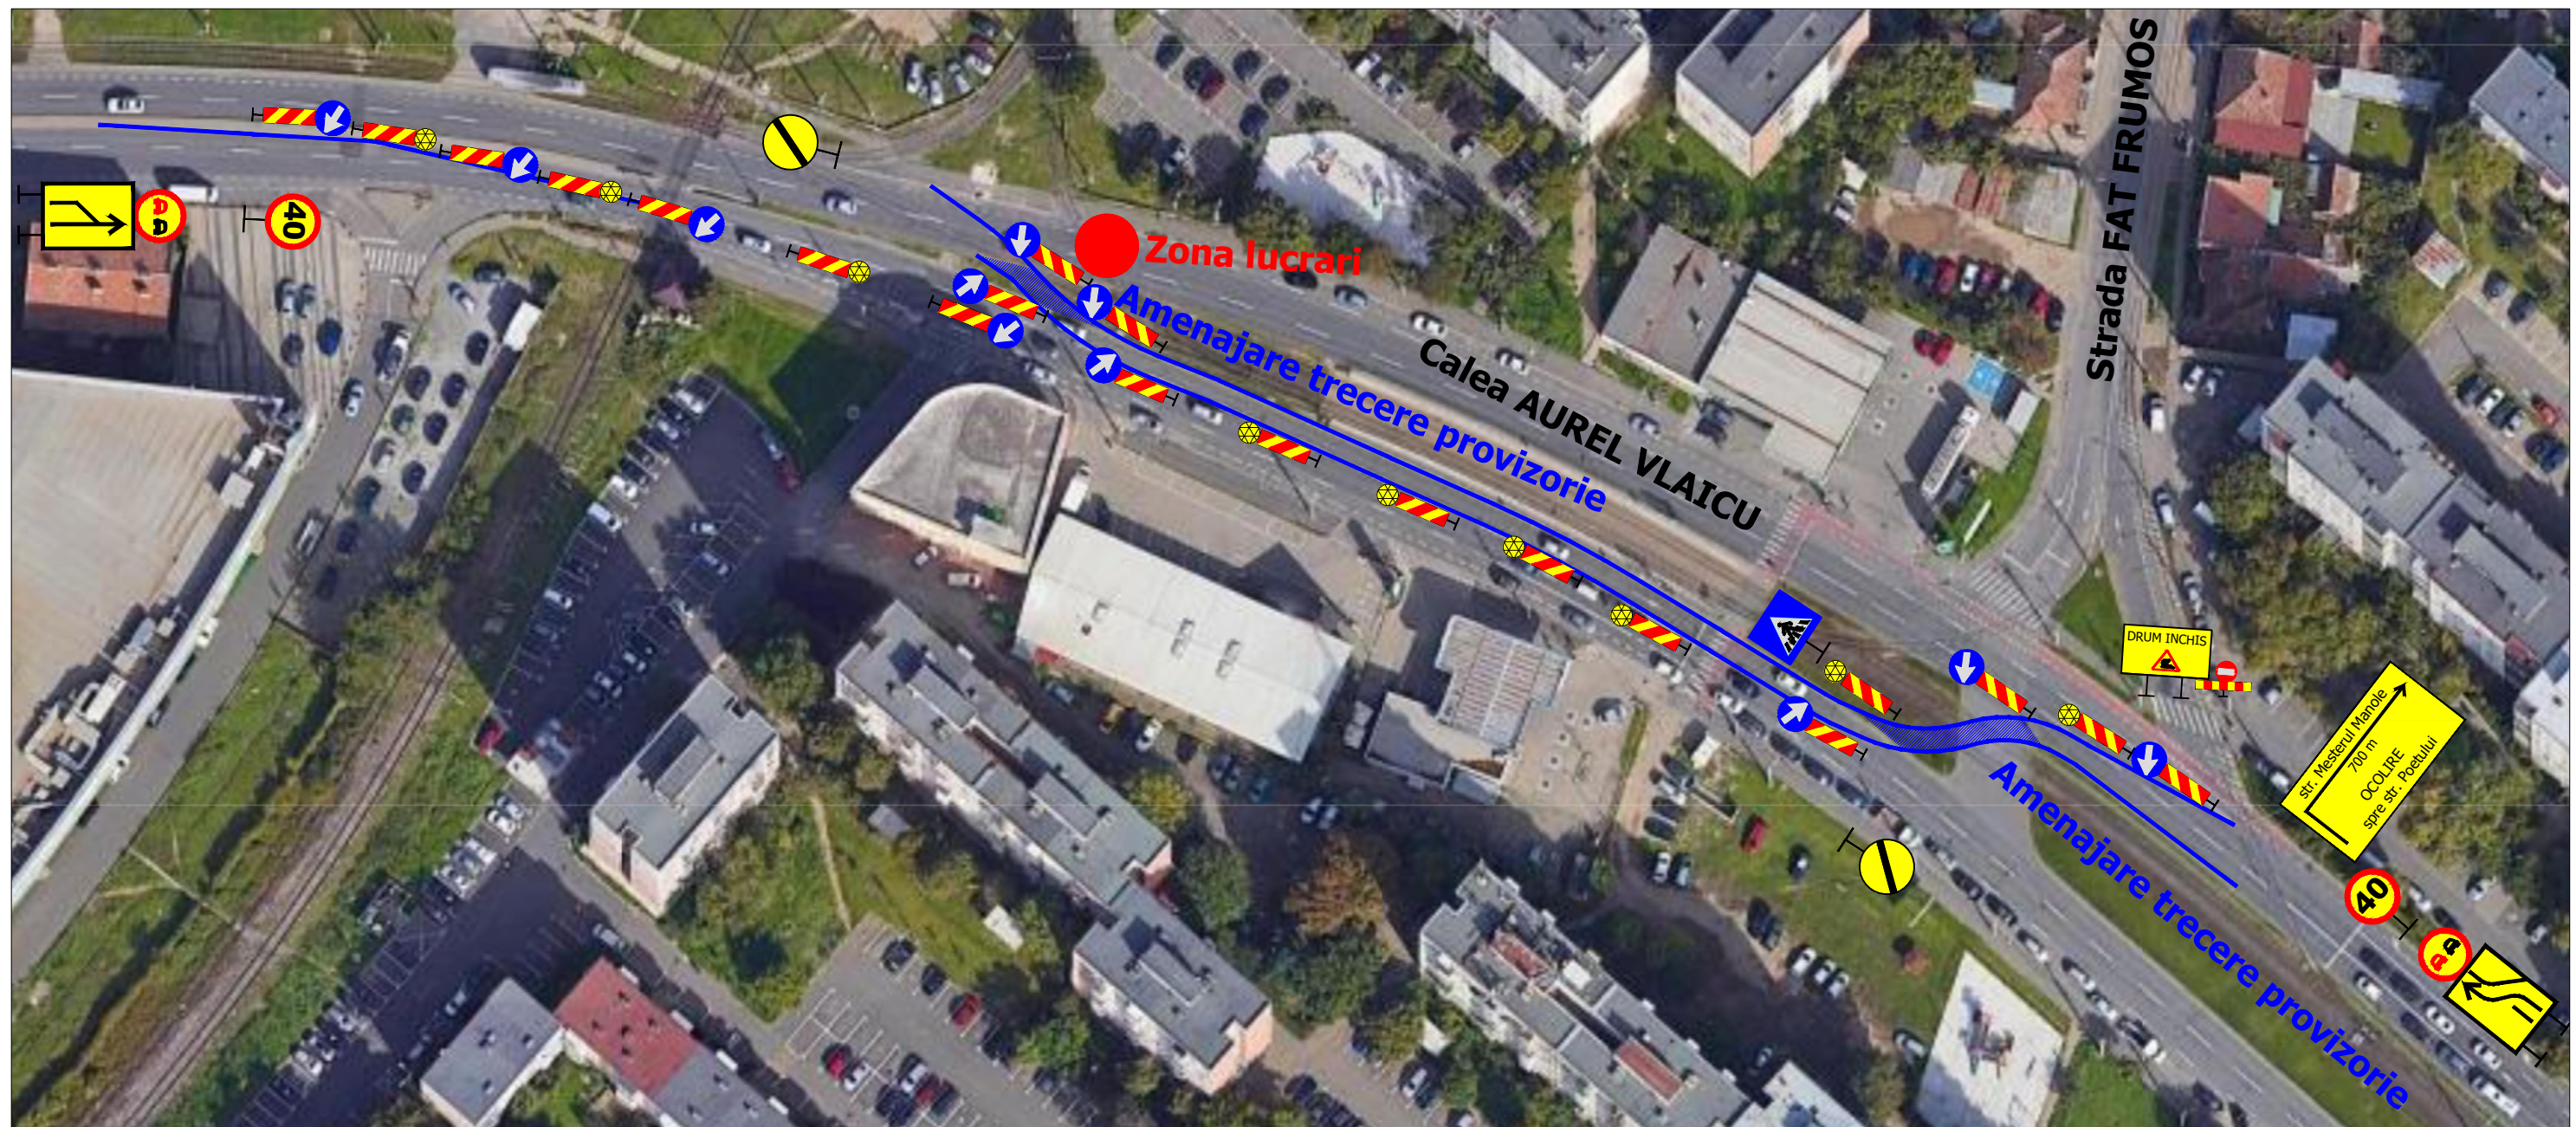

Nota:

1. Balizele care separa sensurile de circulatie au 2 fete, dungile fiind descendente spre partea carosabila pe care circula vehiculele carora li se adreseaza
2. Balizele vor avea lampi cu lumina galbena intermitenta pe timp de noapte